


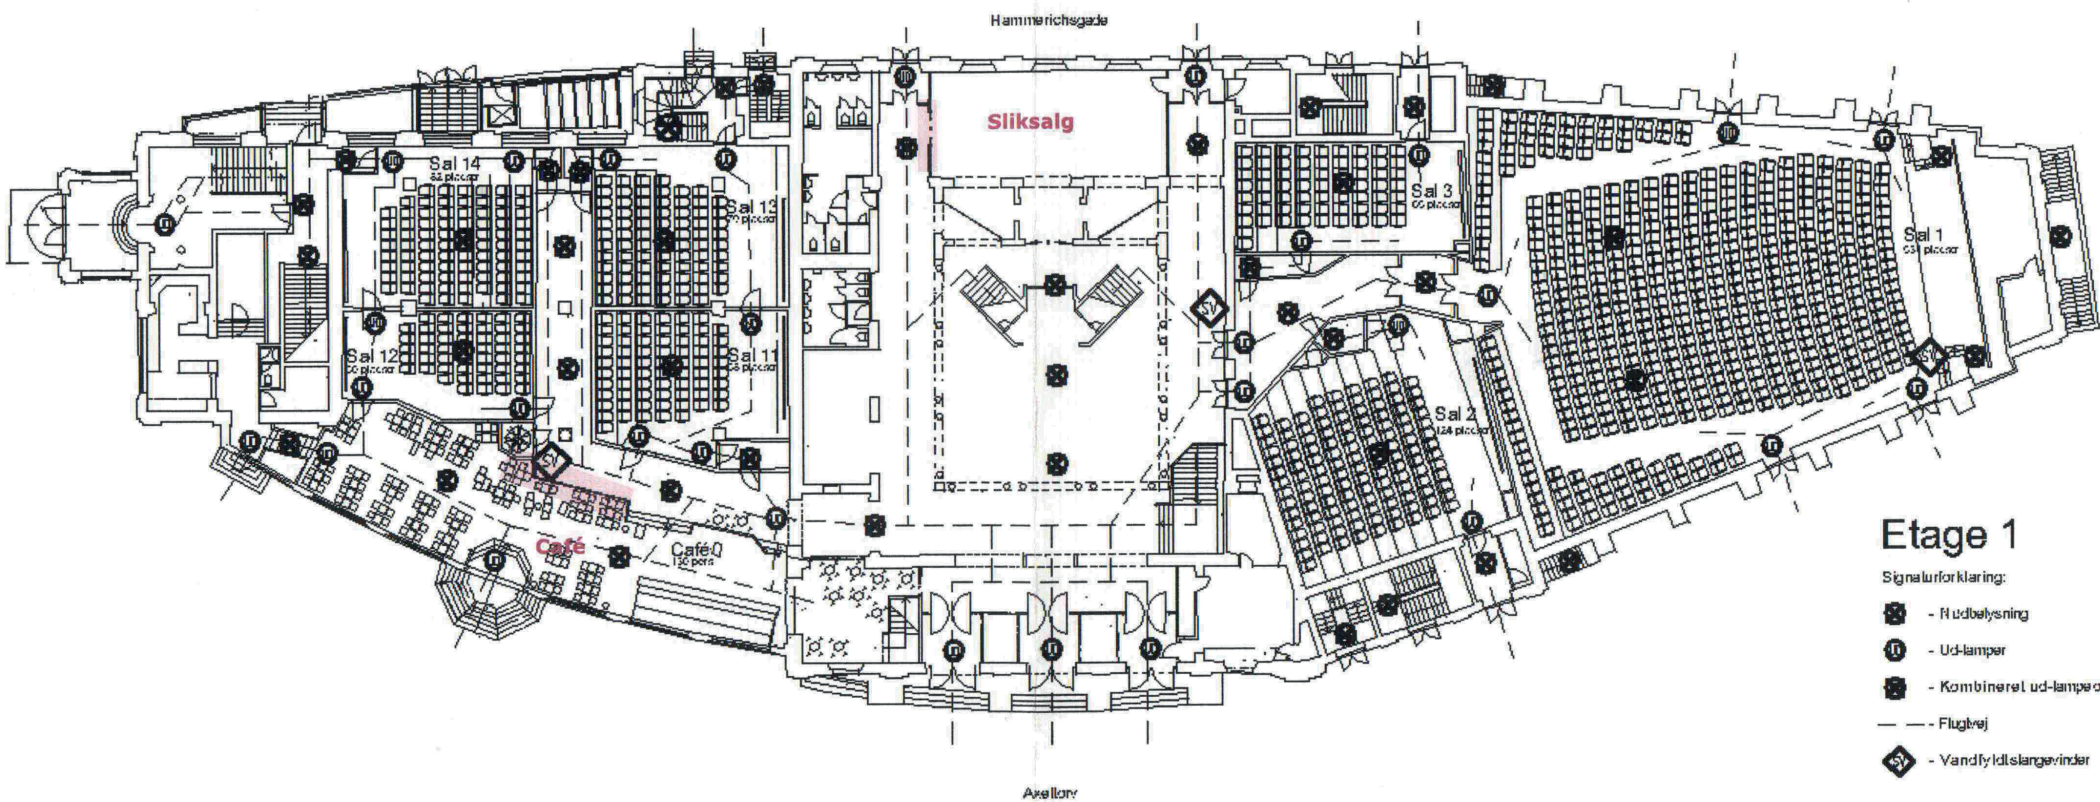

Etage 1

Signalforklaring:

-  - Rødbelysning
-  - Ud-lamper
-  - Kombineret ud-lampe og nødbelysning
-  - Flugvej
-  - Vandfyldte slangevinder

Dato: 01-09-1997